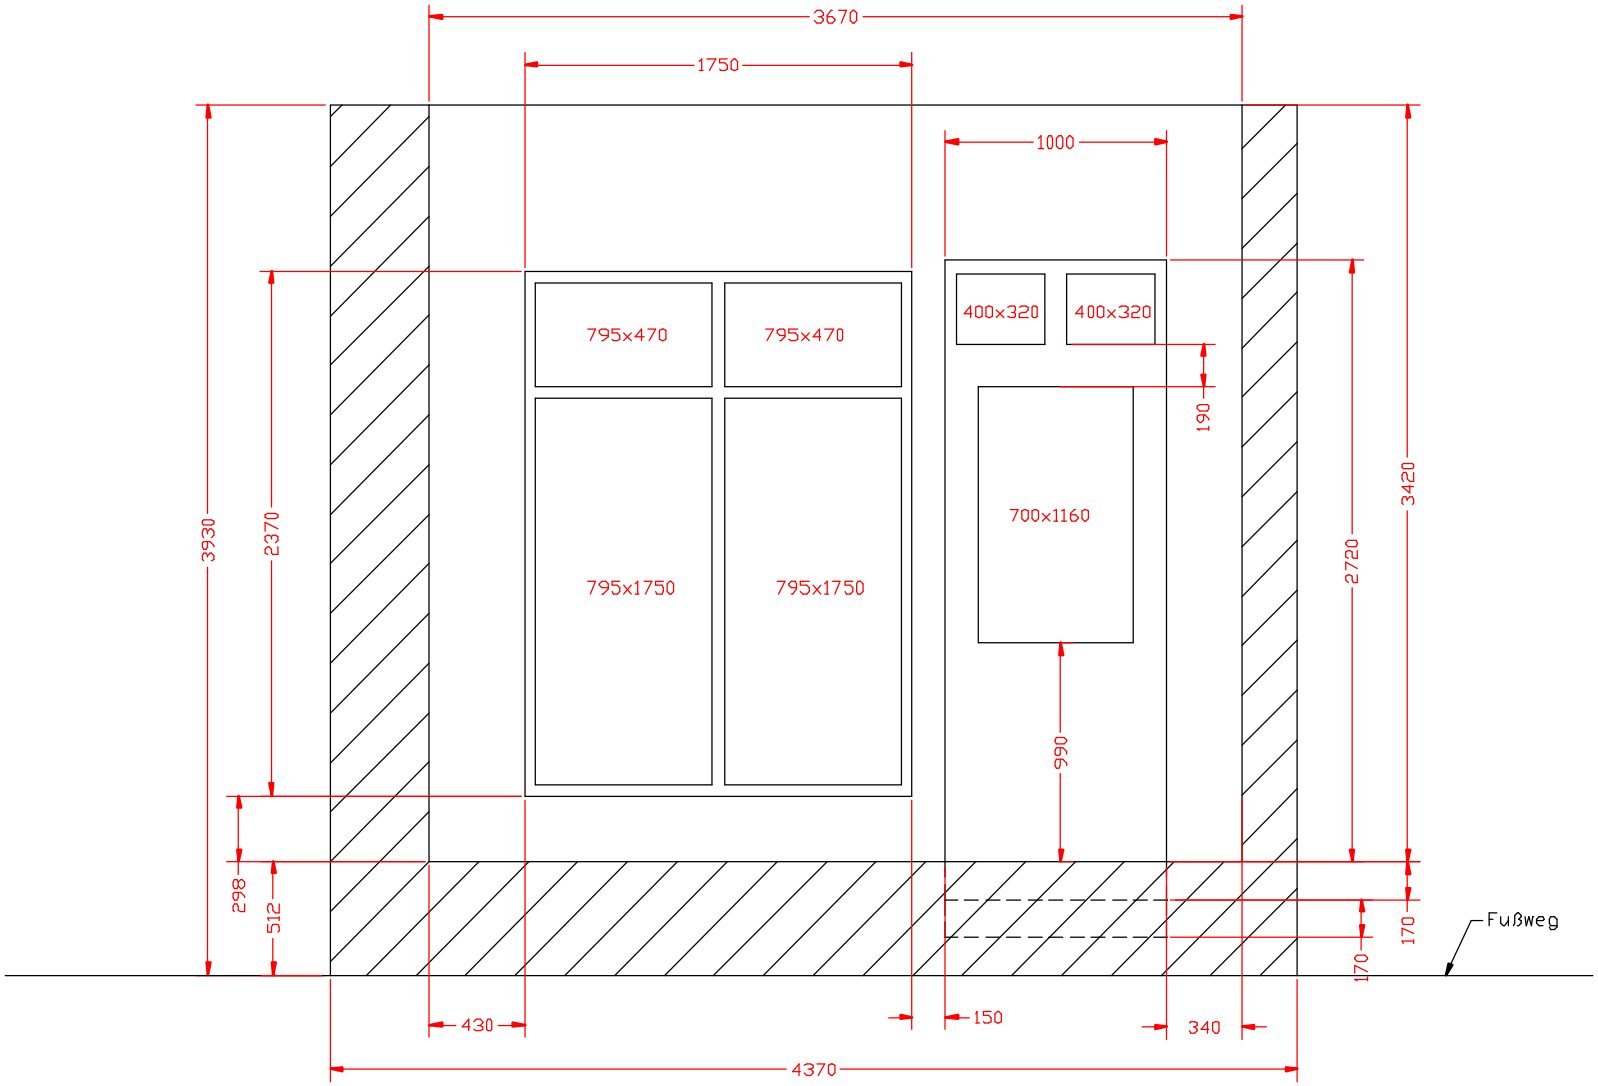Oberwelt, Wand vom unteren Raum zur Straße hin, Ansicht von innen